


ПРАВИЛА ЗЕМЛЕПОЛЬЗОВАНИЯ И ЗАСТРОЙКИ СЕЛЬСКОГО ПОСЕЛЕНИЯ
ВЕРХНЕЯНАКТАЕВСКИЙ СЕЛЬСОВЕТ МУНИЦИПАЛЬНОГО РАЙОНА БАЛТАЧЕВСКИЙ РАЙОН
РЕСПУБЛИКИ БАШКОРТОСТАН

Карта градостроительного зонирования сельского поселения Верхнеянактаевский сельсовет
муниципального района Балтачевский район Республики Башкортостан в части границ зон с особыми
условиями использования территории

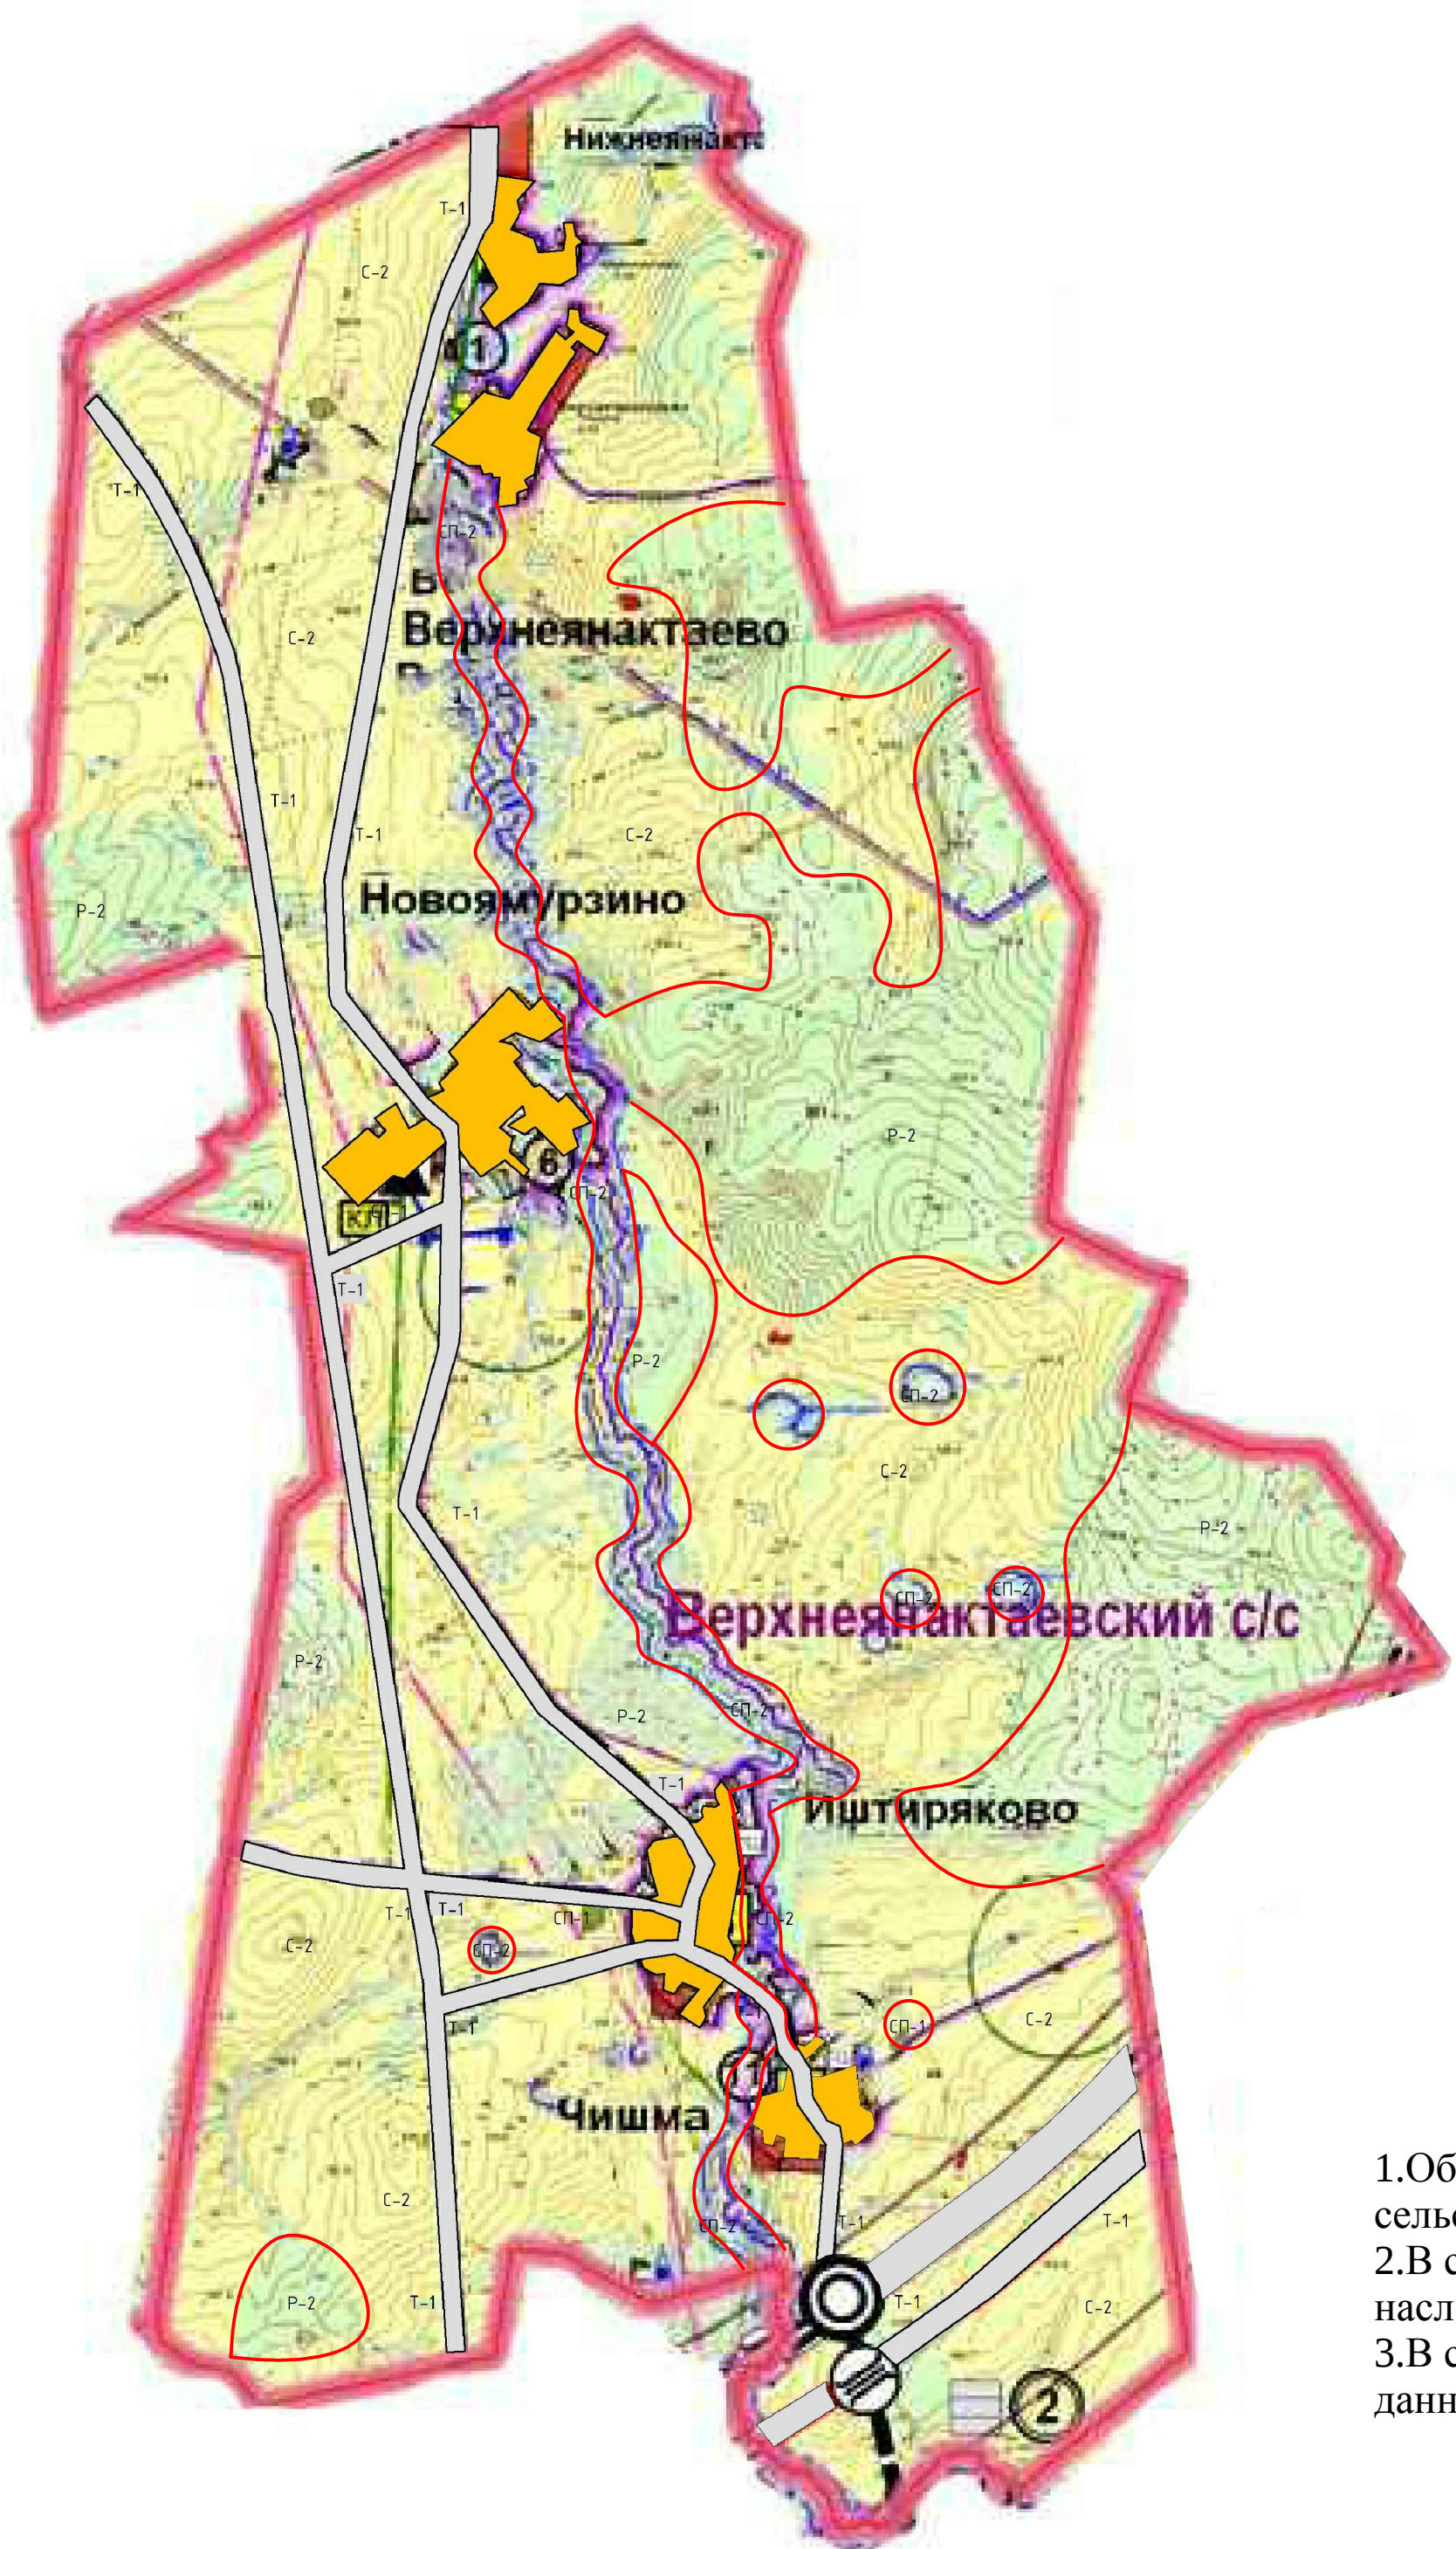

УСЛОВНЫЕ ОБОЗНАЧЕНИЯ

- д.Верхнеянактаево - Наименование населенного пункта
- Граница населенного пункта
- Селитебная территория (Карты градостроительного зрнирования на территории населенных пунктов выполнены отдельно)
- Граница территориальных зон
- ЗОНЫ ИНЖЕНЕРНО-ТРАНСПОРТНОЙ ИНФРАСТРУКТУРЫ**
- Зона размещения инженерно-транспортной инфраструктуры (линейных объектов)
- Путепроводы
- Мосты
- РЕКРЕАЦИОННЫЕ ЗОНЫ**
- Зона природных ландшафтов (лесо-лугопарки)
- ЗОНЫ СПЕЦИАЛЬНОГО ЗНАЧЕНИЯ**
- Зона водоохранного озеленения
- Зона размещения объектов специального назначения (кладбища, территории свалок)
- Сельхозугодья (пашни, многолетние насаждения)
- ТЕРРИТОРИИ**
- Водные объекты

ПРИМЕЧАНИЯ:

- 1.Объекты культурного наследия в Верхнеянактаевском сельском поселении отсутствуют.
- 2.В связи с этим Зоны охраны объектов культурного наследия не установлены.
- 3.В случае обнаружения, выявления новых объектов, их данные должны быть отражены в настоящих Правилах.

Согласовано					
Изм. № подл.	Подпись и дата	Взам. инб. №			

						25-050-2016-П33				
						Правила землепользования и застройки сельского поселения Верхнеянактаевский сельсовет муниципального района Балтачевский район Республики Башкортостан				
Изм.	Кол. уч.	Лист	№ док.	Подп.	Дата	сельского поселения Верхнеянактаевский сельсовет муниципального района Балтачевский район Республики Башкортостан	Стадия	Лист	Листов	
Разраб.	Борков						П33	1	1	
Проверил	Паревский						Карта градостроительного зонирования сельского поселения Верхнеянактаевский сельсовет муниципального района Балтачевский район Республики Башкортостан в части границ зон с особыми условиями использования	000 "СП"		
Н.контр.	Мифтахова									
ГИП	Паревский									
Директор	Панов									