



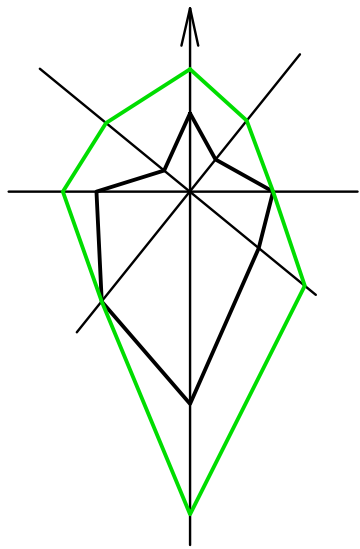

ПРАВИЛА ЗЕМЛЕПОЛЬЗОВАНИЯ И ЗАСТРОЙКИ СЕЛЬСКОГО ПОСЕЛЕНИЯ ВЕРХНЕЯНАКТАЕВСКИЙ СЕЛЬСОВЕТ
МУНИЦИПАЛЬНОГО РАЙОНА БАЛТАЧЕВСКИЙ РАЙОН РЕСПУБЛИКИ БАШКОРТОСТАН

Карта градостроительного зонирования сельского поселения Верхнеянактаевский сельсовет муниципального района Балтачевский район Республики Башкортостан
в части границ территориальных зон М 1:5000

д. Верхнеянактаево

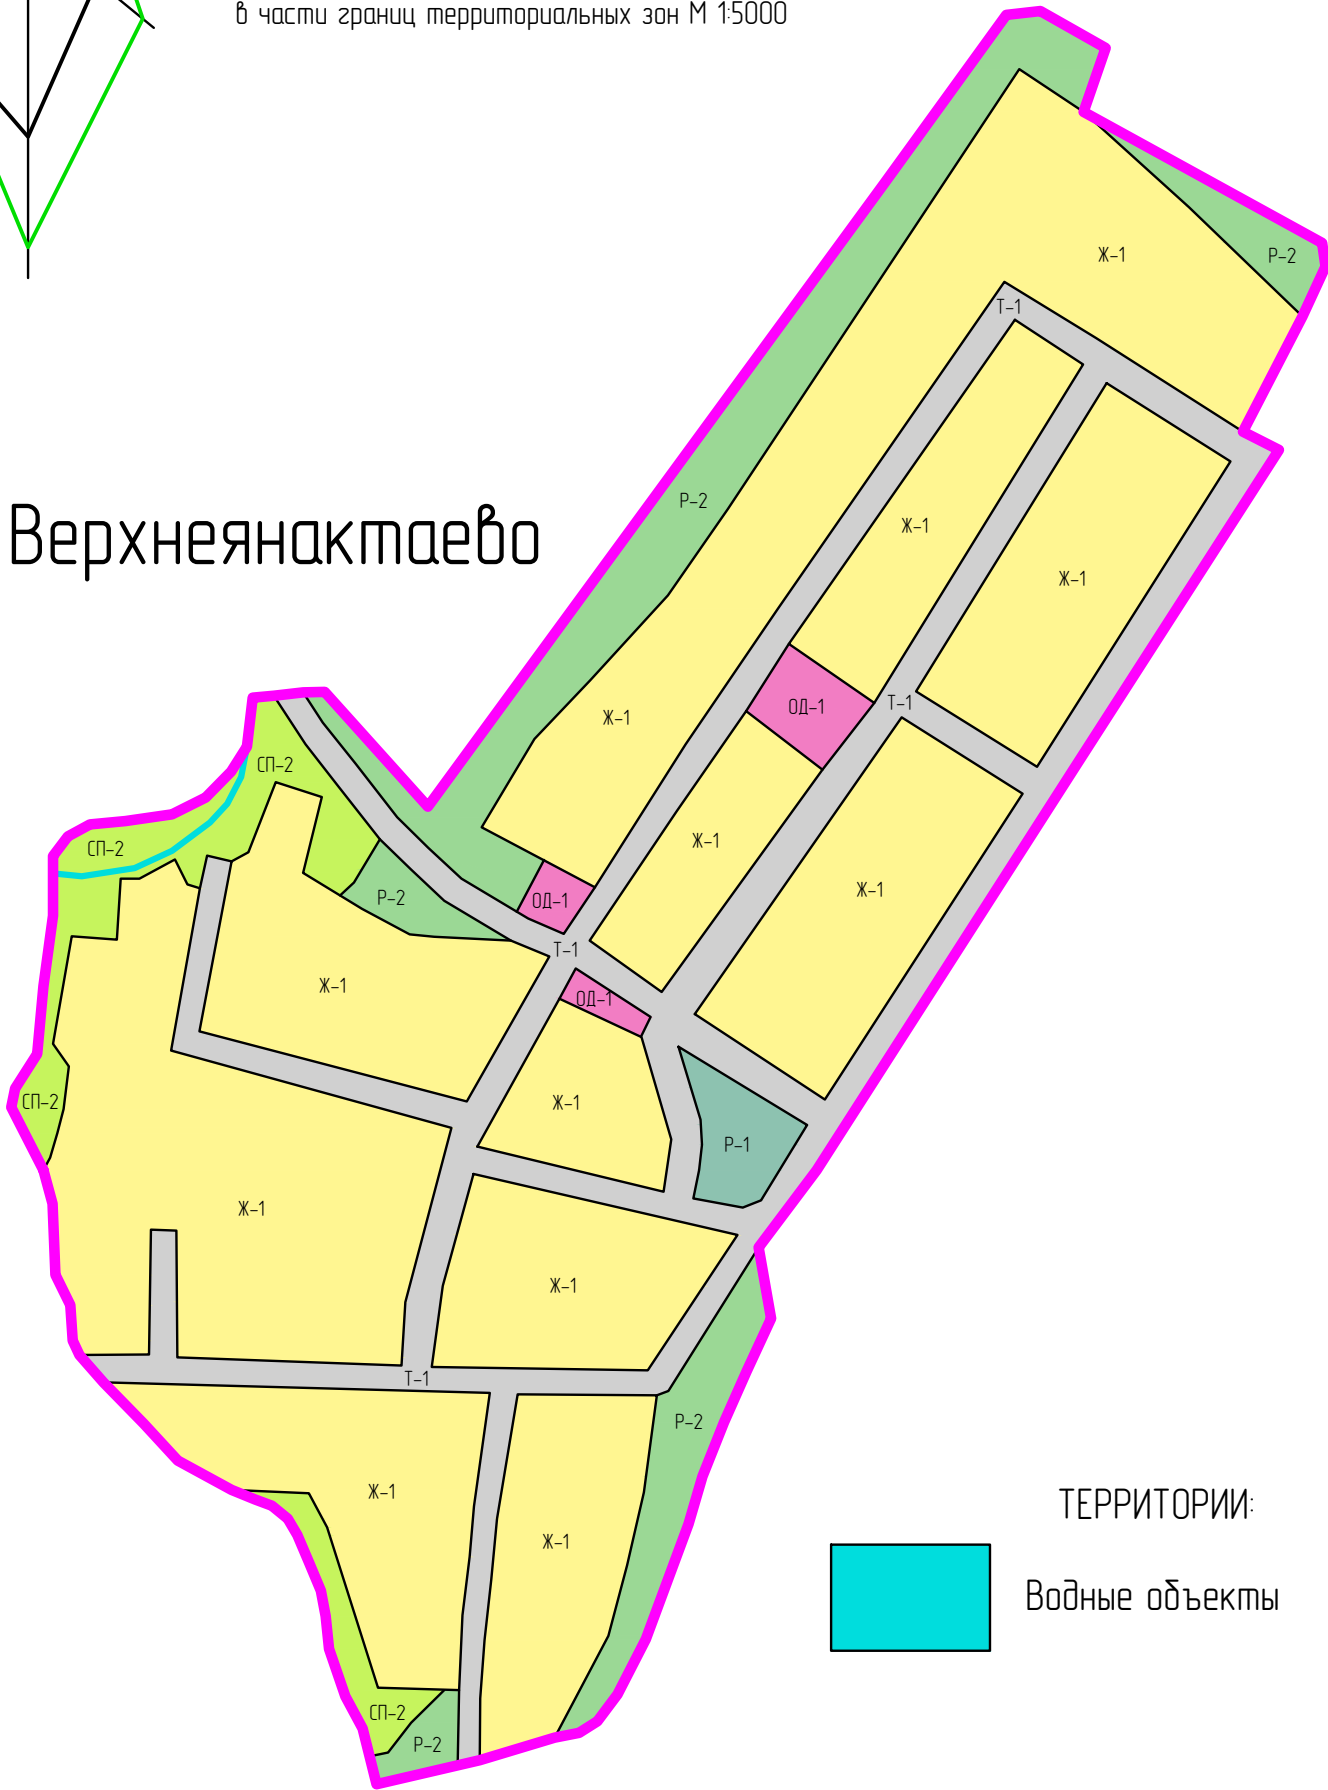

УСЛОВНЫЕ ОБОЗНАЧЕНИЯ

д. Верхнеянактаево Наименование населенного пункта

Граница населенного пункта

ЖИЛЫЕ ЗОНЫ:

Ж-1 Усадебная застройка

ОБЩЕСТВЕННО-ДЕЛОВЫЕ ЗОНЫ:

ОД-1 Зона объектов общественно-делового и коммерческого назначения

ЗОНЫ ИНЖЕНЕРНО-ТРАНСПОРТНОЙ ИНФРАСТРУКТУРЫ:

Т-1 Зона размещения инженерно-транспортной инфраструктуры (линейных объектов)

РЕКРЕАЦИОННЫЕ ЗОНЫ:

Р-1 Для зеленых насаждения общего пользования и объектов активного отдыха

Р-2 Зона природных ландшафтов (лесо-лугопарки)

ЗОНЫ СПЕЦИАЛЬНОГО ЗНАЧЕНИЯ:

СП-2 Зона водоохранного озеленения

ТЕРРИТОРИИ:

Водные объекты

						25-050-2016-П33		
						Правила землепользования и застройки сельского поселения Верхнеянактаевский сельсовет муниципального района Балтачевский район Республики Башкортостан		
Изм.	Кол.уч.	Лист	№ док.	Подп.	Дата		Стадия	Лист
Разраб.	Барков					д. Верхнеянактаево	П33	1
Проверил	Паревский							1
Н. контр.	Мифтахова							
ГИП	Паревский					Карта градостроительного зонирования сельского поселения Верхнеянактаевский сельсовет муниципального района Балтачевский район Республики Башкортостан в части границ территориальных зон М 1:5000	ООО "СП"	
Директор	Панов							

ИН. ПОМЛ. ПОДПИСЬ И ДАТА

ЗАМ. ИН. №