


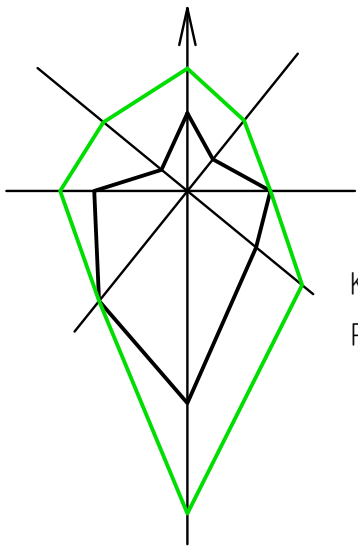

ПРАВИЛА ЗЕМЛЕПОЛЬЗОВАНИЯ И ЗАСТРОЙКИ СЕЛЬСКОГО ПОСЕЛЕНИЯ ВЕРХНЕЯНАКТАЕВСКИЙ СЕЛЬСОВЕТ МУНИЦИПАЛЬНОГО РАЙОНА БАЛТАЧЕВСКИЙ РАЙОН РЕСПУБЛИКИ БАШКОРТОСТАН

Карта градостроительного зонирования сельского поселения Верхнеянактаевский сельсовет муниципального района Балтачевский район Республики Башкортостан в части границ территориальных зон М 1:5000

УСЛОВНЫЕ ОБОЗНАЧЕНИЯ

д. Нижнеянактаево Наименование населенного пункта

Граница населенного пункта

ЖИЛЫЕ ЗОНЫ:

Ж-1 Усадебная застройка

ОБЩЕСТВЕННО-ДЕЛОВЫЕ ЗОНЫ:

ОД-1 Зона объектов общественно-делового и коммерческого назначения

ЗОНЫ ИНЖЕНЕРНО-ТРАНСПОРТНОЙ ИНФРАСТРУКТУРЫ:

Т-1 Зона размещения инженерно-транспортной инфраструктуры (линейных объектов)

РЕКРЕАЦИОННЫЕ ЗОНЫ:


Р-2 Зона природных ландшафтов (лесо-лугопарки)

ЗОНЫ СПЕЦИАЛЬНОГО ЗНАЧЕНИЯ:

СП-2 Зона водоохранного озеленения

ТЕРРИТОРИИ:

Водные объекты

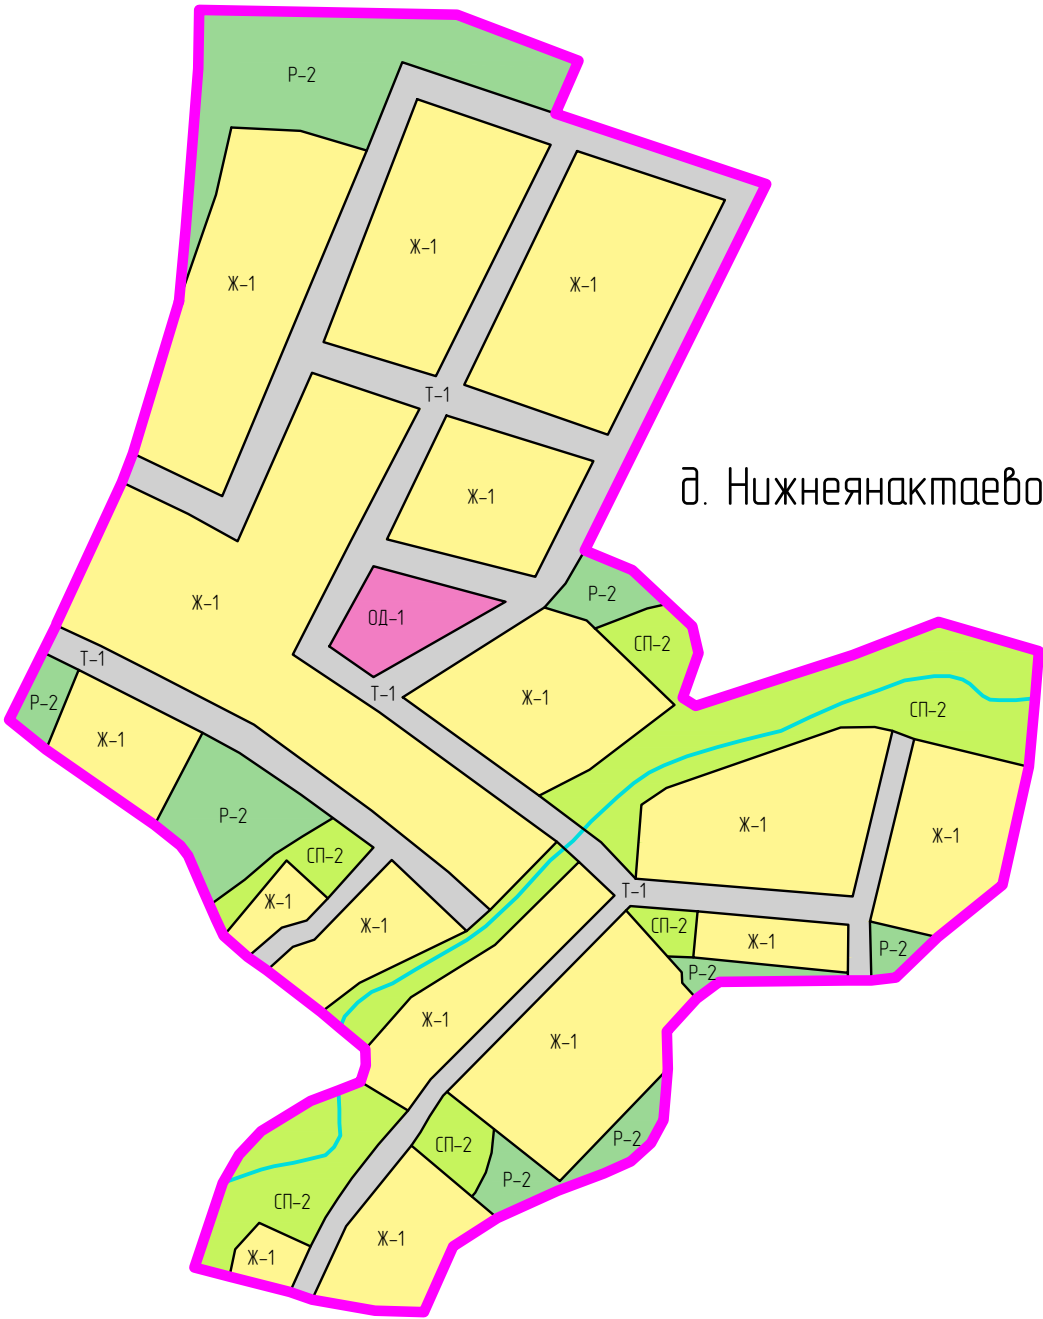

ИН. ПОЯЛ.	ПОДПИСЬ И ДАТА	ЗАМ. ИН.	№

						25-050-2016-П33			
						Правила землепользования и застройки сельского поселения Верхнеянактаевский сельсовет муниципального района Балтачевский район Республики Башкортостан			
Изм.	Кол.уч.	Лист	№ док.	Подп.	Дата	д. Нижнеянактаево	Стадия	Лист	Листов
Разраб.	Барков						П33	1	1
Проверил	Паревский					Карта градостроительного зонирования сельского поселения Верхнеянактаевский сельсовет муниципального района Балтачевский район Республики Башкортостан в части границ территориальных зон М 15000	ООО "СП"		
Н. контр.	Мифтахова								
ГИП	Паревский								
Директор	Панов								