



ИИ	ПОДП	ПОДПИСЬ И ДАТА	ЗАМ. ИИ	№

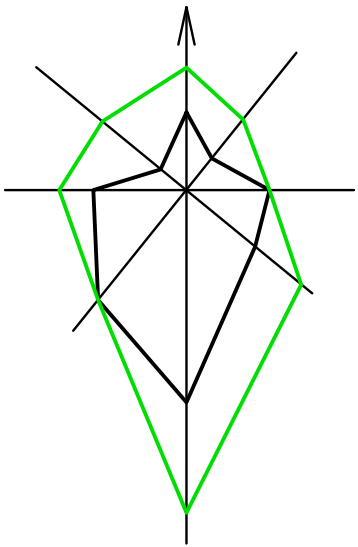

ПРАВИЛА ЗЕМЛЕПОЛЬЗОВАНИЯ И ЗАСТРОЙКИ СЕЛЬСКОГО ПОСЕЛЕНИЯ ВЕРХНЕЯНАКТАЕВСКИЙ СЕЛЬСОВЕТ
МУНИЦИПАЛЬНОГО РАЙОНА БАЛТАЧЕВСКИЙ РАЙОН РЕСПУБЛИКИ БАШКОРТОСТАН


Карта градостроительного зонирования сельского поселения Верхнеянактаевский сельсовет муниципального района Балтачевский район Республики Башкортостан в части границ территориальных зон М 1:5000

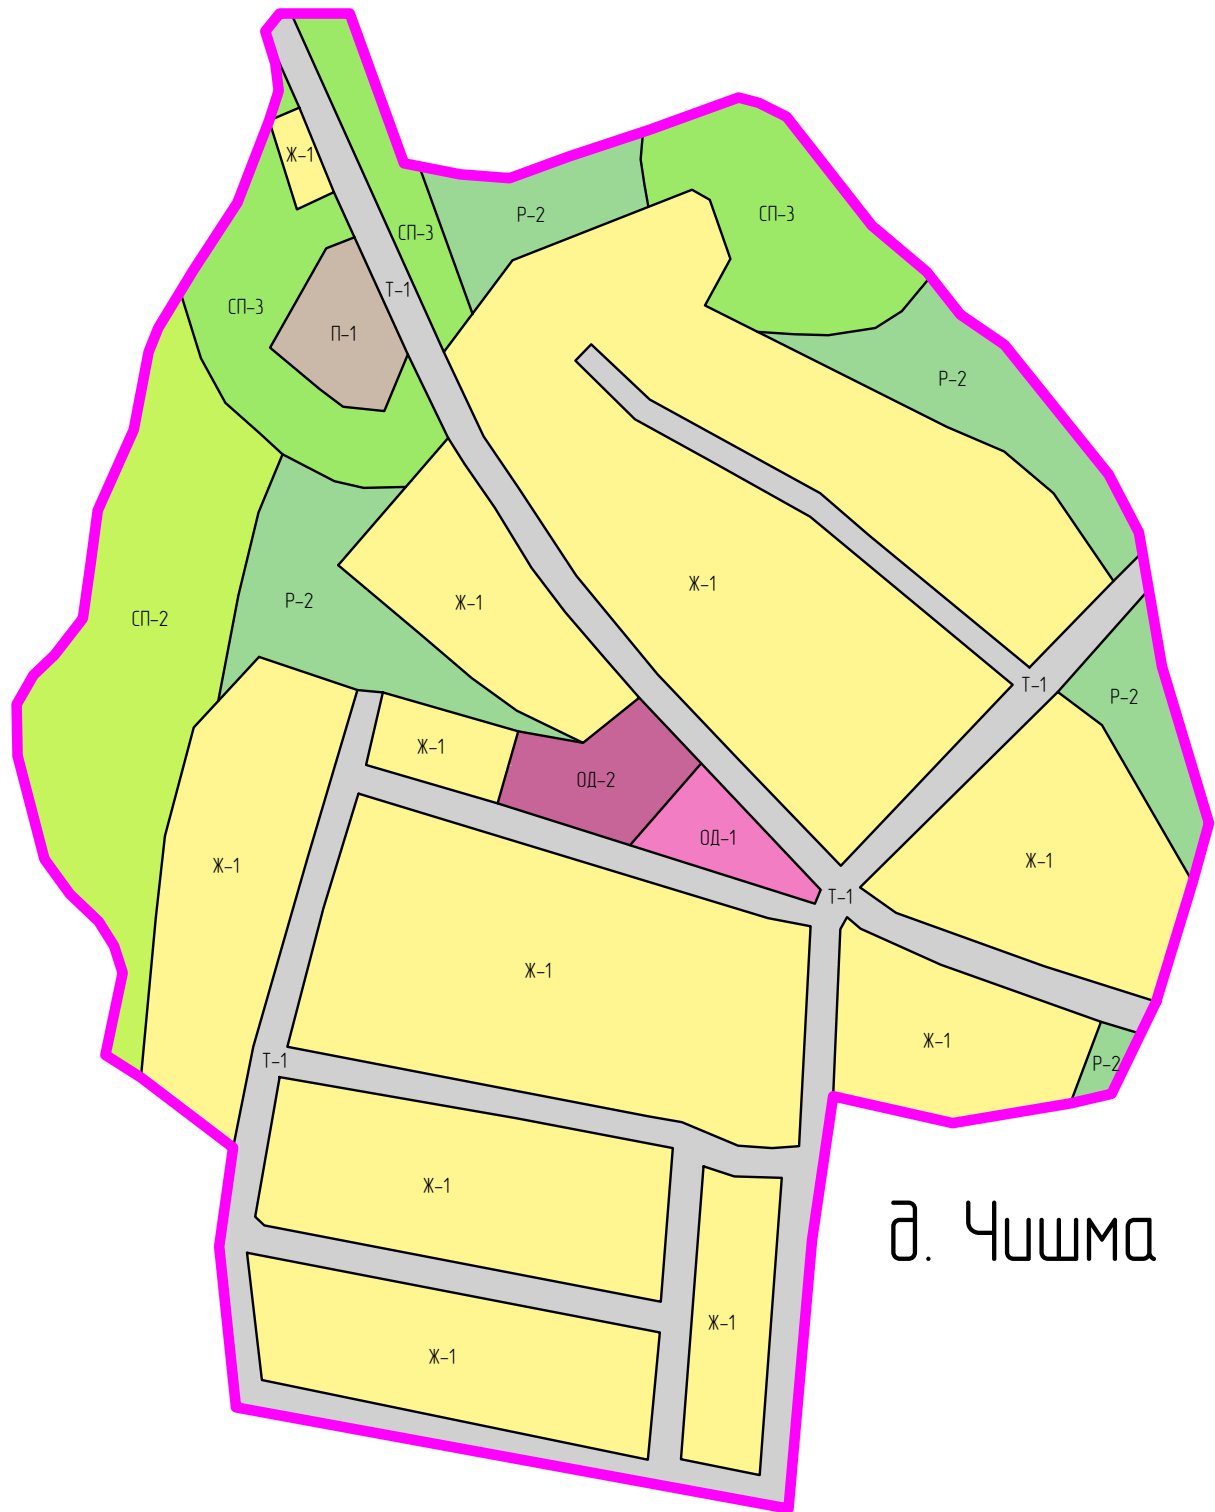


УСЛОВНЫЕ ОБОЗНАЧЕНИЯ

д. Чишма

Наименование населенного пункта

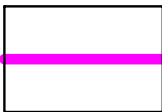


Граница населенного пункта

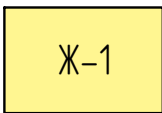


ЖИЛЫЕ ЗОНЫ:

Усадебная застройка

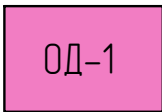

ОБЩЕСТВЕННО-ДЕЛОВЫЕ ЗОНЫ:

Зона объектов общественно-делового и коммерческого назначения

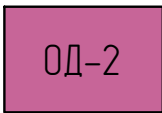


Зона объектов учебно-образовательного назначения



ЗОНЫ ИНЖЕНЕРНО-ТРАНСПОРТНОЙ ИНФРАСТРУКТУРЫ:


Зона размещения инженерно-транспортной инфраструктуры (линейных объектов)

РЕКРЕАЦИОННЫЕ ЗОНЫ:

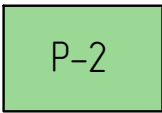


Зона природных ландшафтов (лесо-лугопарки)

ЗОНЫ СПЕЦИАЛЬНОГО ЗНАЧЕНИЯ:

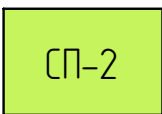


Зона водоохранного озеленения

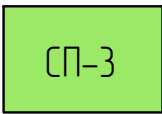

Зона санитарно-защитного озеленения

ПРОИЗВОДСТВЕННЫЕ ЗОНЫ:

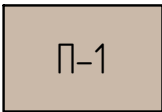

Зона размещения производственных объектов с различными нормативами воздействия на окружающую среду

							25-050-2016-ПЗЗ
							Правила землепользования и застройки сельского поселения Верхнеянактаевский сельсовет муниципального района Балтачевский район Республики Башкортостан
Изм	Кол.уч.	Лист	№ док	Подп.	Дата		
Разраб.	Барков					д. Чишма	Стандия
Проверил	Паревский						ПЗЗ
Н. контр.	Мифтахова						Лист
ГИП	Паревский						Листов
Директор	Панов					Карта градостроительного зонирования сельского поселения Верхнеянактаевский сельсовет муниципального района Балтачевский район Республики Башкортостан в части границ территориальных зон М 1:5000	000 "СП"